PROVINCIA di PISA

Piazza Vittorio Emanuele II
n.14
56100 - Pisa
www.provincia.pisa.it

MONTECATINI
VAL DI CECINA

OSP - Pisa

Osservatorio Scolastico Provinciale

Via Betti - Pisa
http://osp.provincia.pisa.it
osservatorio@provincia.pisa.it

PRIMARIA "PONTEGINORI"

Ponteginori - Piazza Dante 1

Scuola Statale

Codice Edificio : 0500190100


PIANTA PIANO PRIMO

Scala 1 : 100

Sistema Integrato Regionale per il Diritto all'Apprendimento

Regione Toscana
Osservatorio Scolastico Provinciale

Planimetrie fornite dall'ente gestore dell'immobile - Rielaborazioni grafiche Soluxioni s.r.l. - info@soluxioni.it

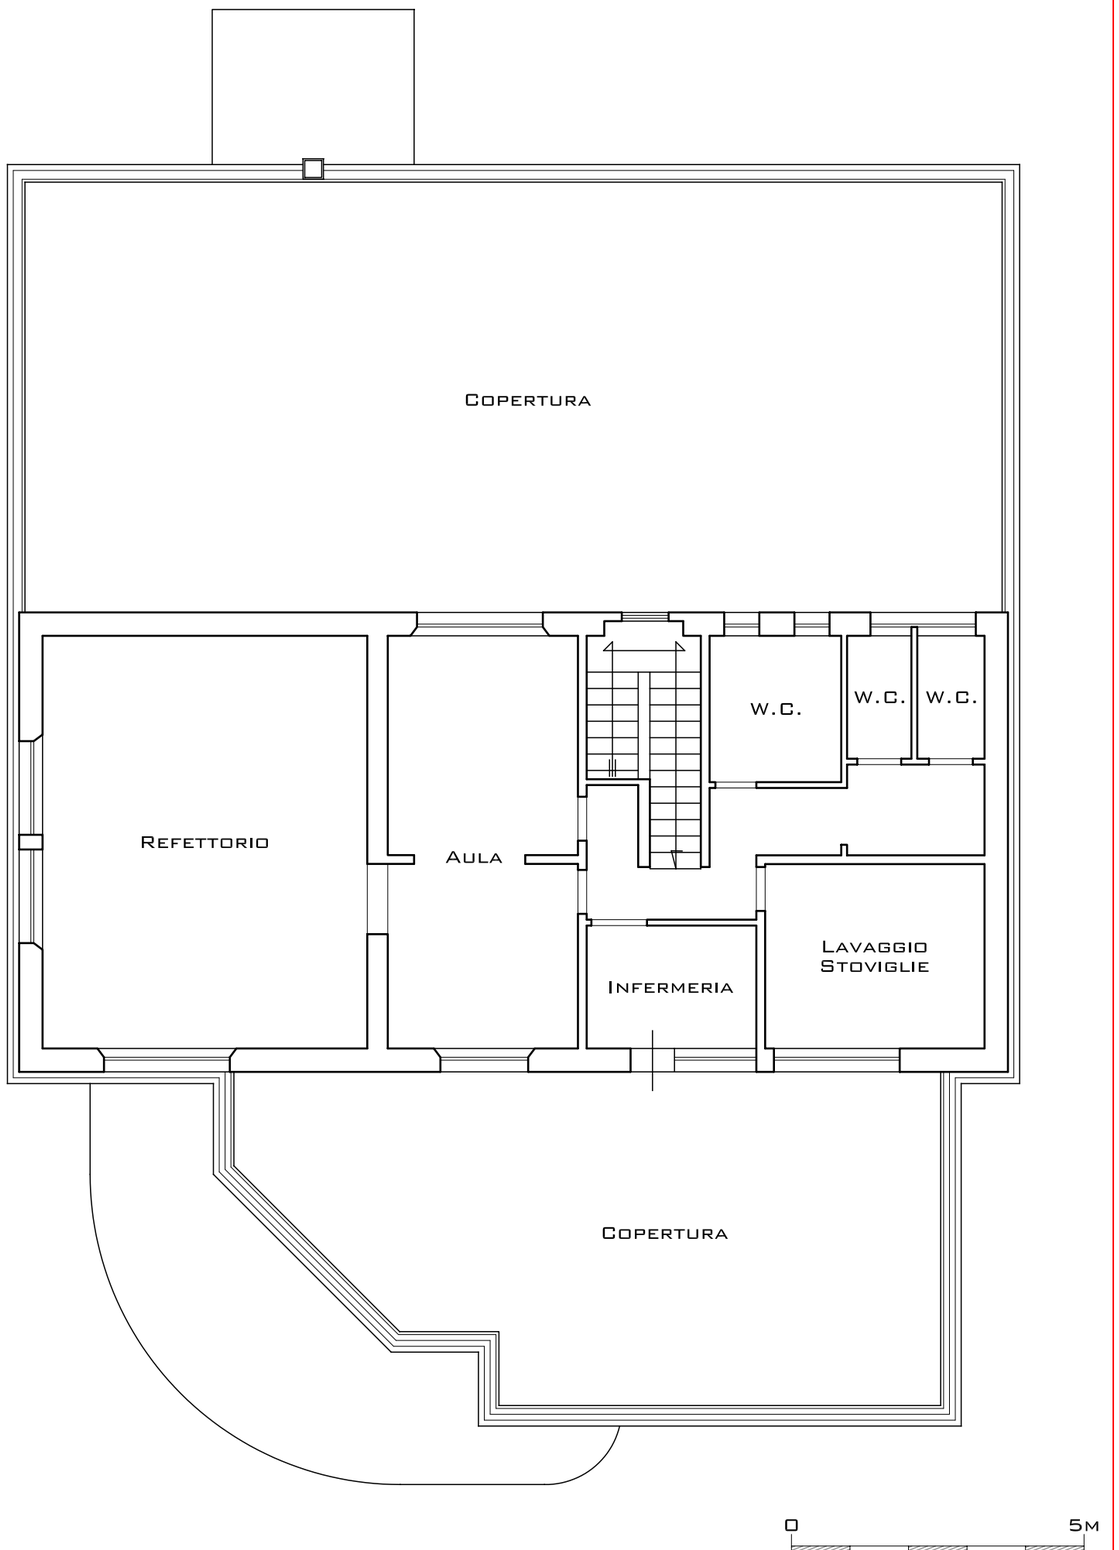

PROVINCIA di PISA

Piazza Vittorio Emanuele II
n.14
56100 - Pisa
www.provincia.pisa.it

MONTECATINI
VAL DI CECINA

OSP - Pisa

Osservatorio Scolastico Provinciale

Via Betti - Pisa
http://osp.provincia.pisa.it
osservatorio@provincia.pisa.it

PRIMARIA "PONTEGINORI"

Ponteginori - Piazza Dante 1
Scuola Statale
Codice Edificio : 0500190100

PIANTA PIANO RIALZATO

Scala 1 : 100

Sistema Integrato Regionale per il Diritto all'Apprendimento
Regione Toscana
Osservatorio Scolastico Provinciale

Planimetrie fornite dall'ente gestore dell'immobile • Rielaborazioni grafiche Soluzioni s.r.l. • info@soluzioni.it

