COMUNE DI VOLTERRA – PISA

PIAZZA DEI PRIORI, 1 56048 VOLTERRA (PI) TEL 0588.86050 FAX 0588.87055

COMMITTENTE
COMUNE DI VOLTERRA

N°TAVOLA
1

OGGETTO — DEFINITIVO

SCUOLA MATERNA ED ELEMENTARE SALINE
V.G.LEOPARDI

FILE

DATA

SCALA
1/100

PROGETTO


PRODOTTO CON SOFTWARE REGOLARE AutoCAD LT 2004

RESPONSABILE DEL PROCEDIMENTO E PROGETTISTA
ARCH.MARCO OCCHIPNTI

TERRAPIENO

PIAZZALE

SCUOLA MATERNA EX MEDIA

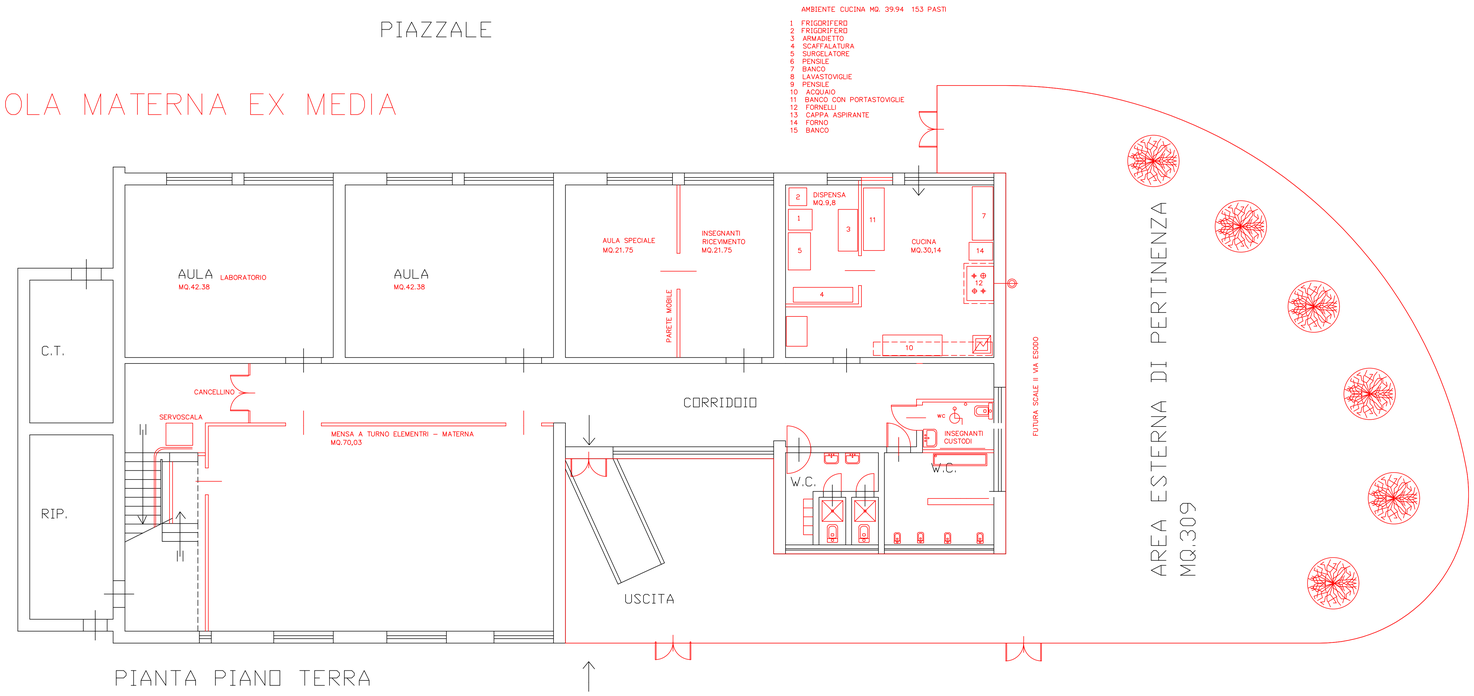


PIANTA PIANO TERRA

PIAZZALE

SCUOLA ELEMENTARE EX MEDIA

PRESIDE

PIAZZALE

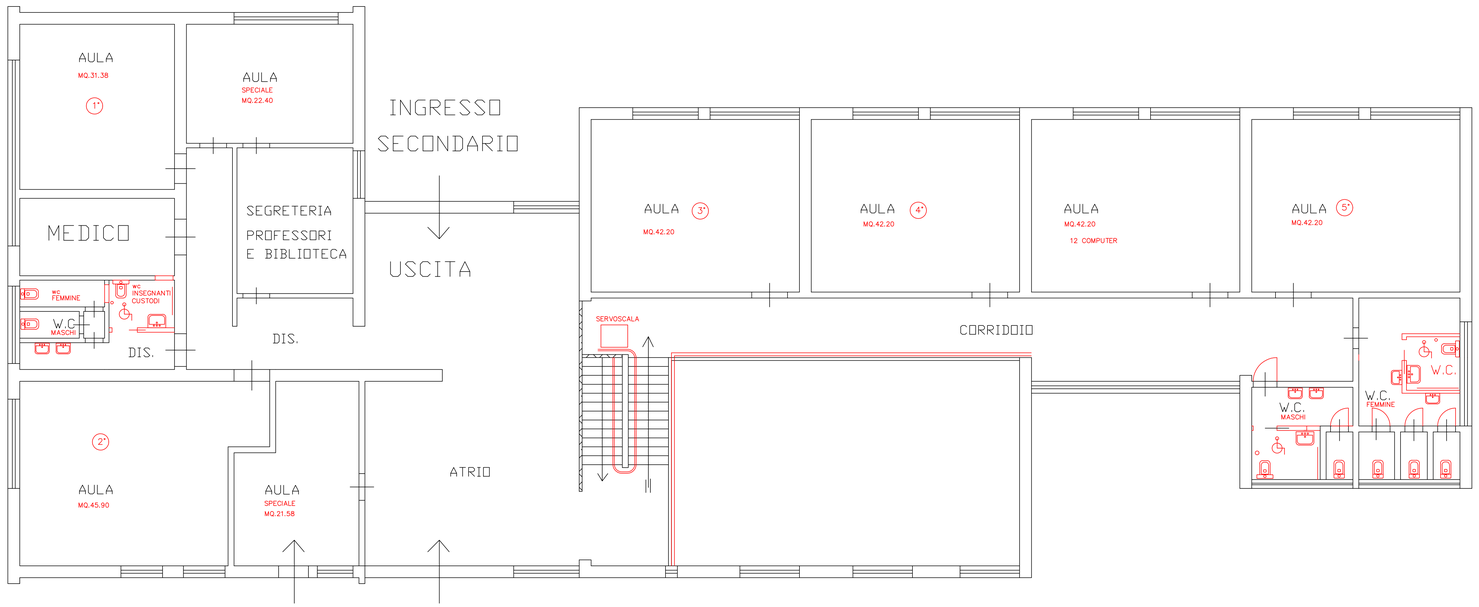

PIAZZALE

PIAZZALE

INGRESSO PRINCIPALE

PIAZZALE

PIANTA PIANO PRIMO