


PIANTA PIANO SECONDO

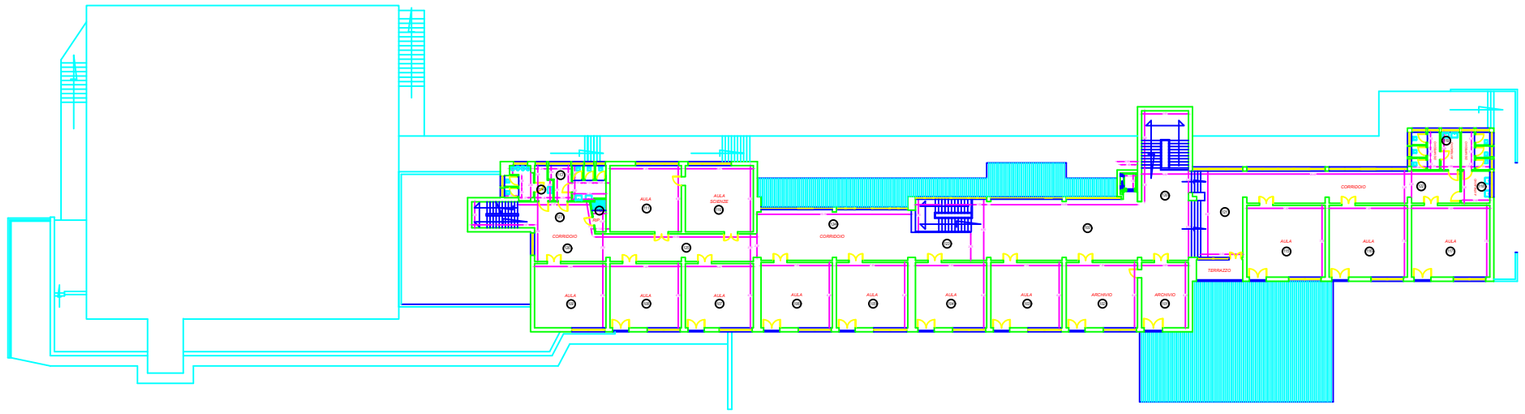

PIANTA PIANO PRIMO

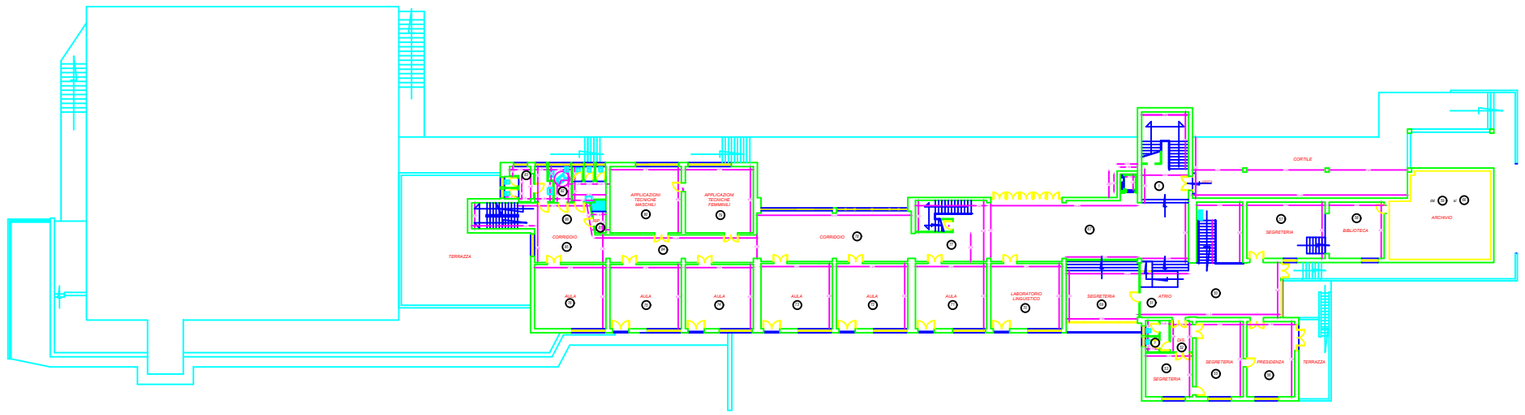

PIANTA PIANO TERRA

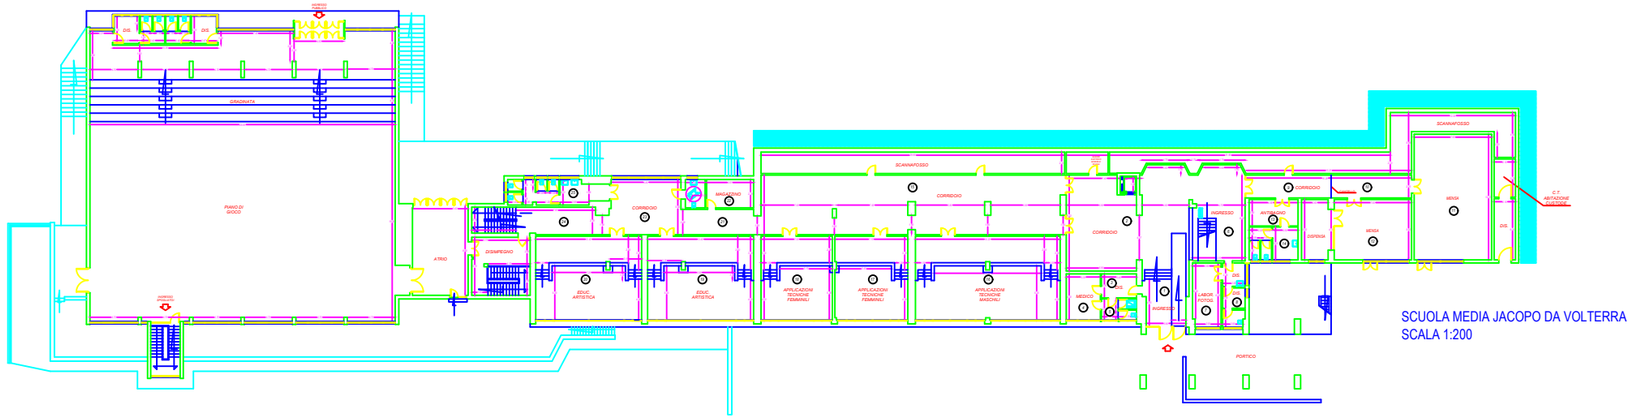

SCUOLA MEDIA JACOPO DA VOLTERRA
SCALA 1:200

PIANTA PIANO SEMINTERRATO

